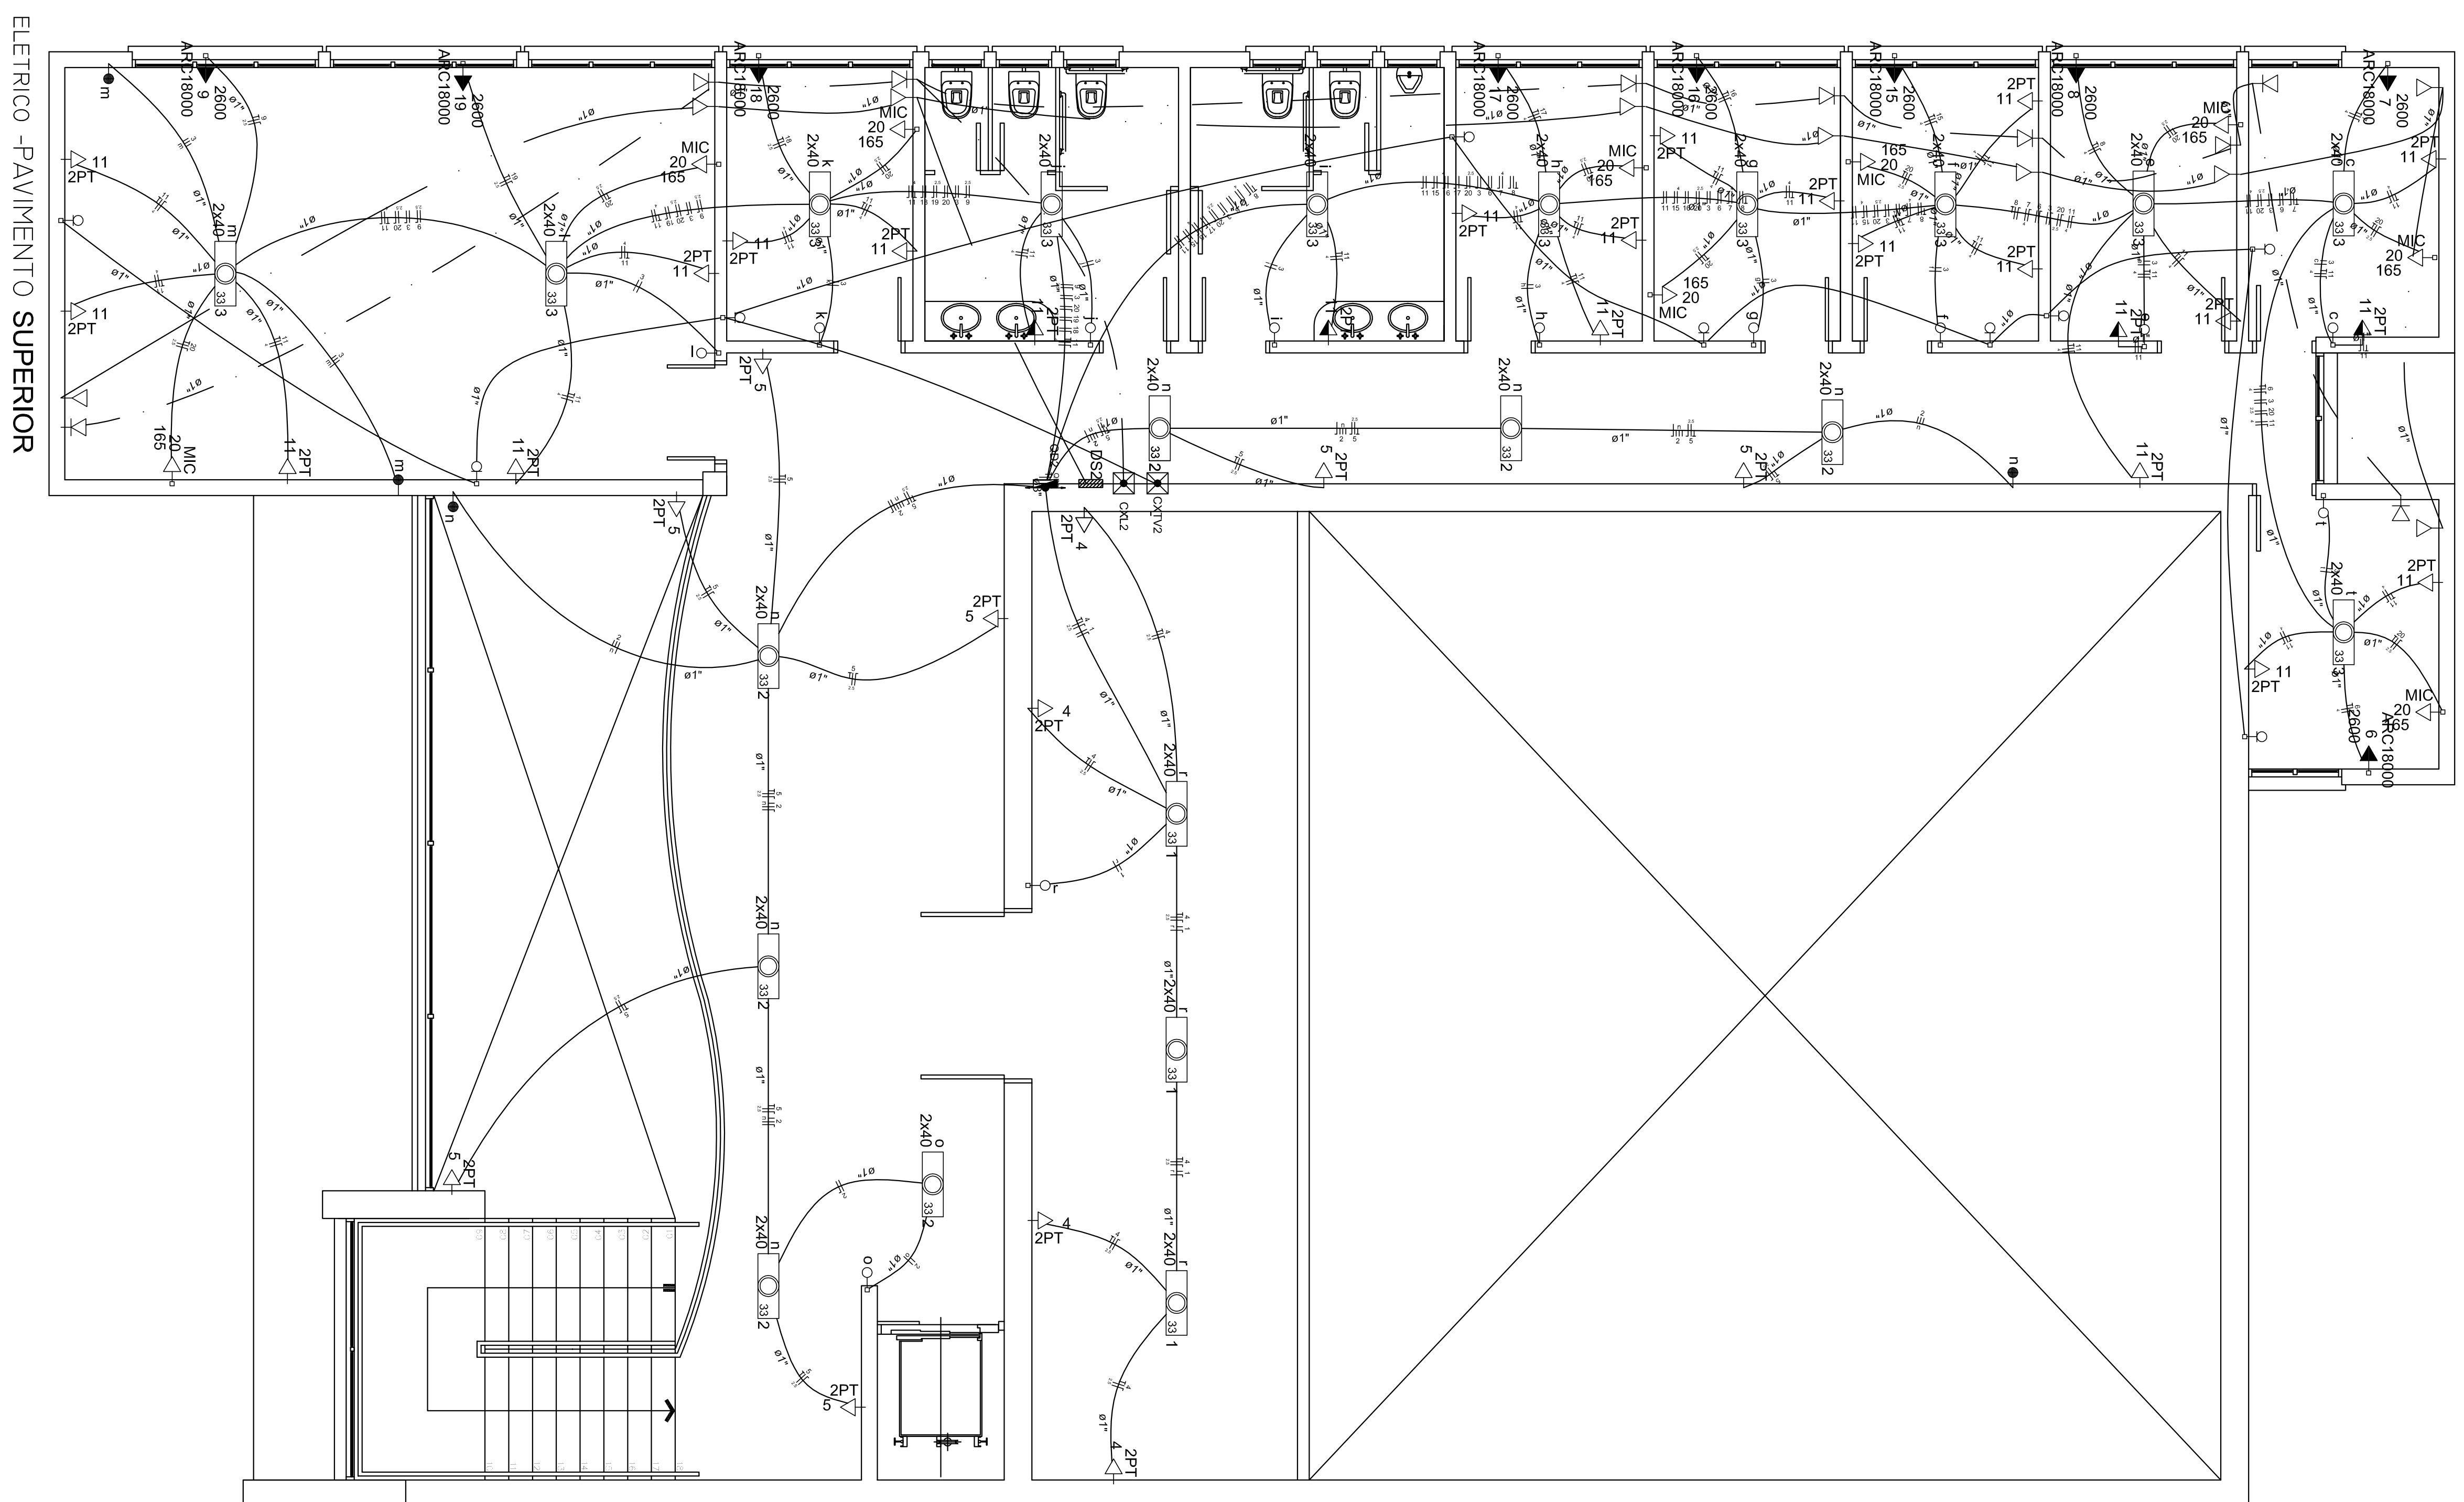
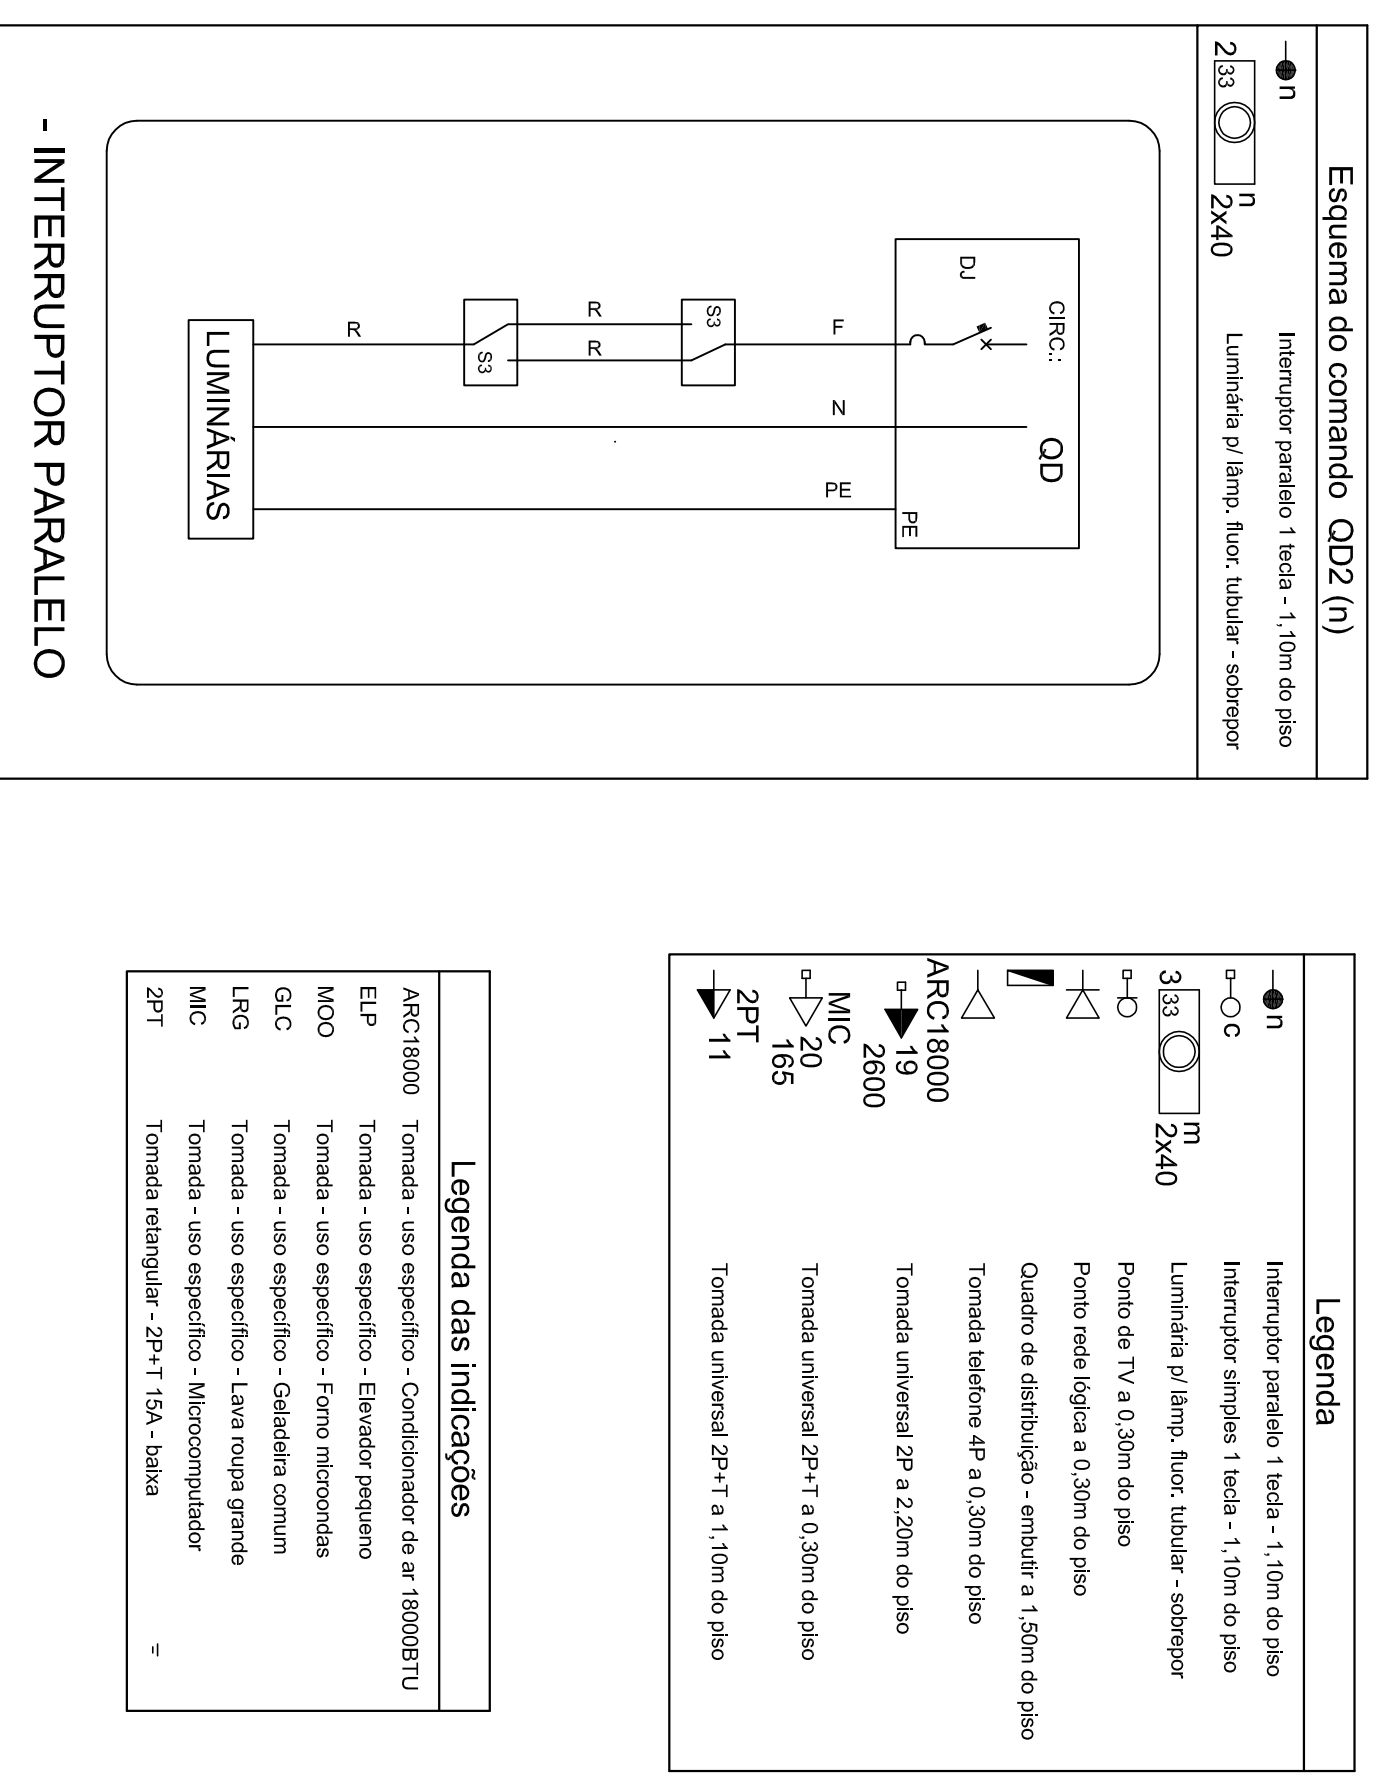
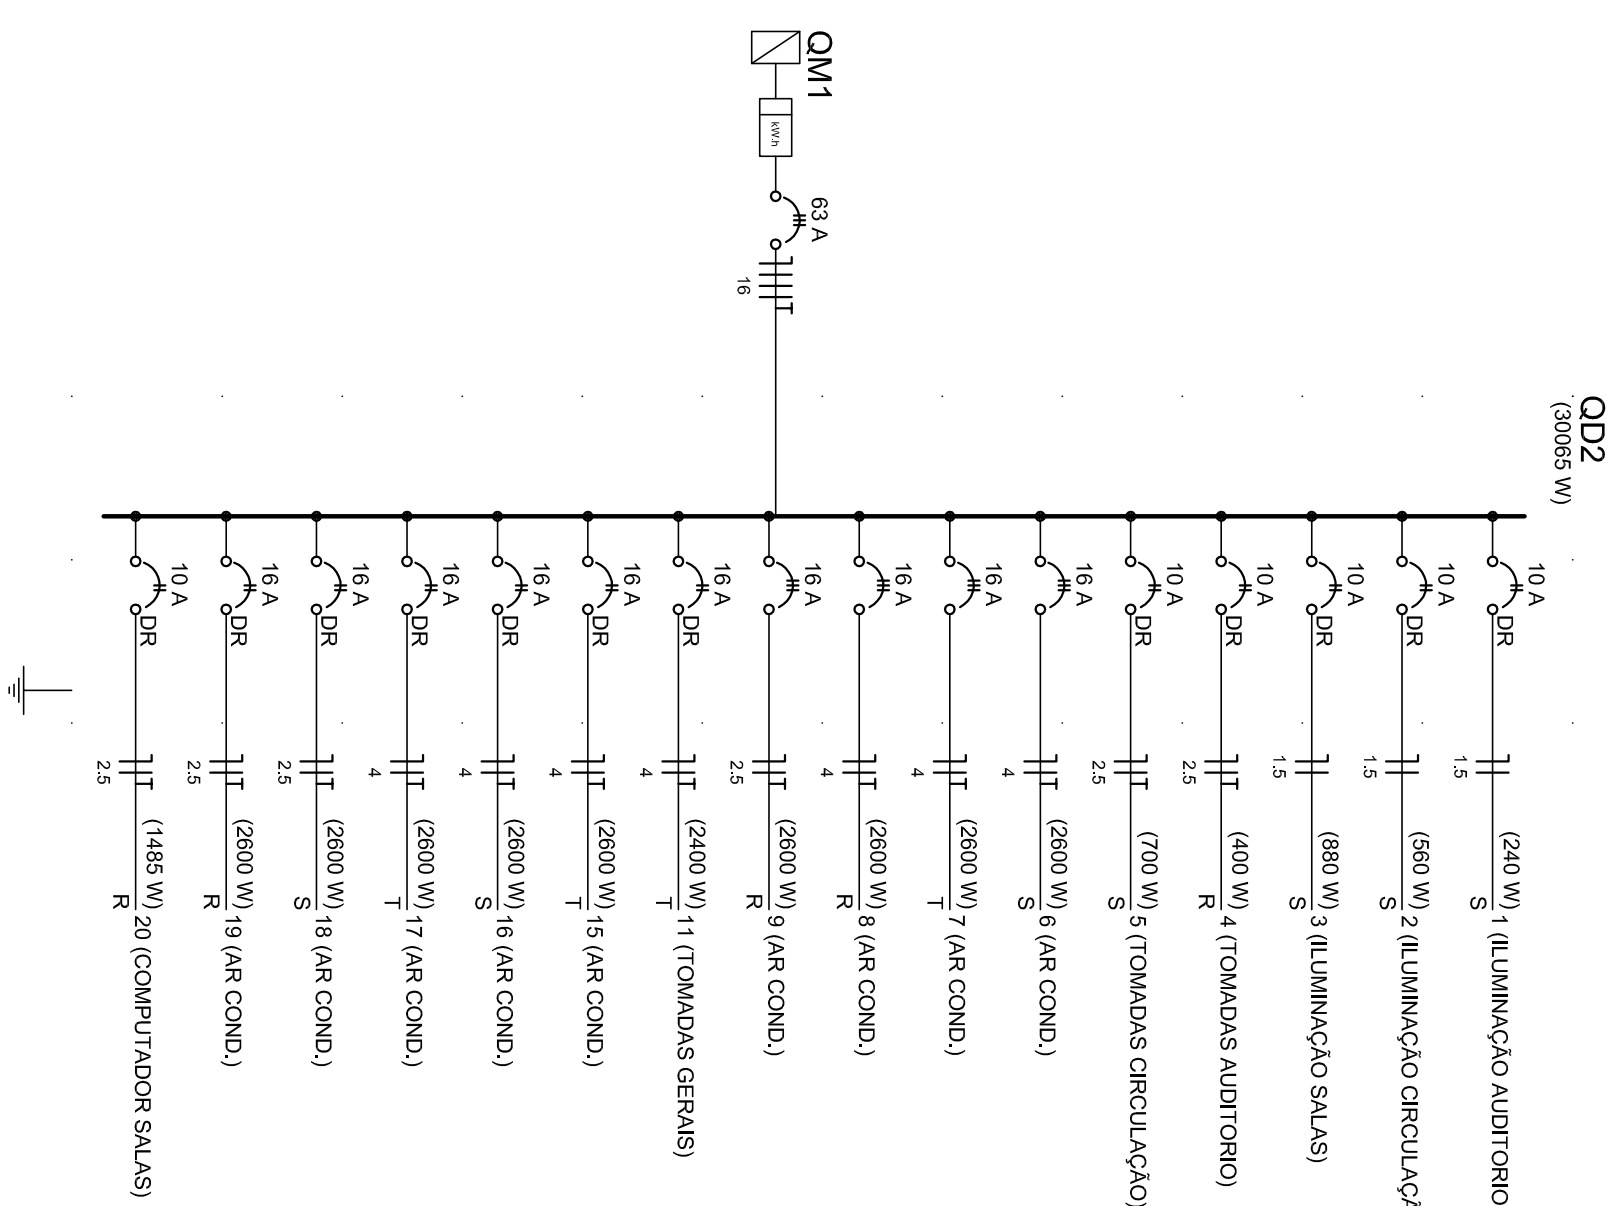
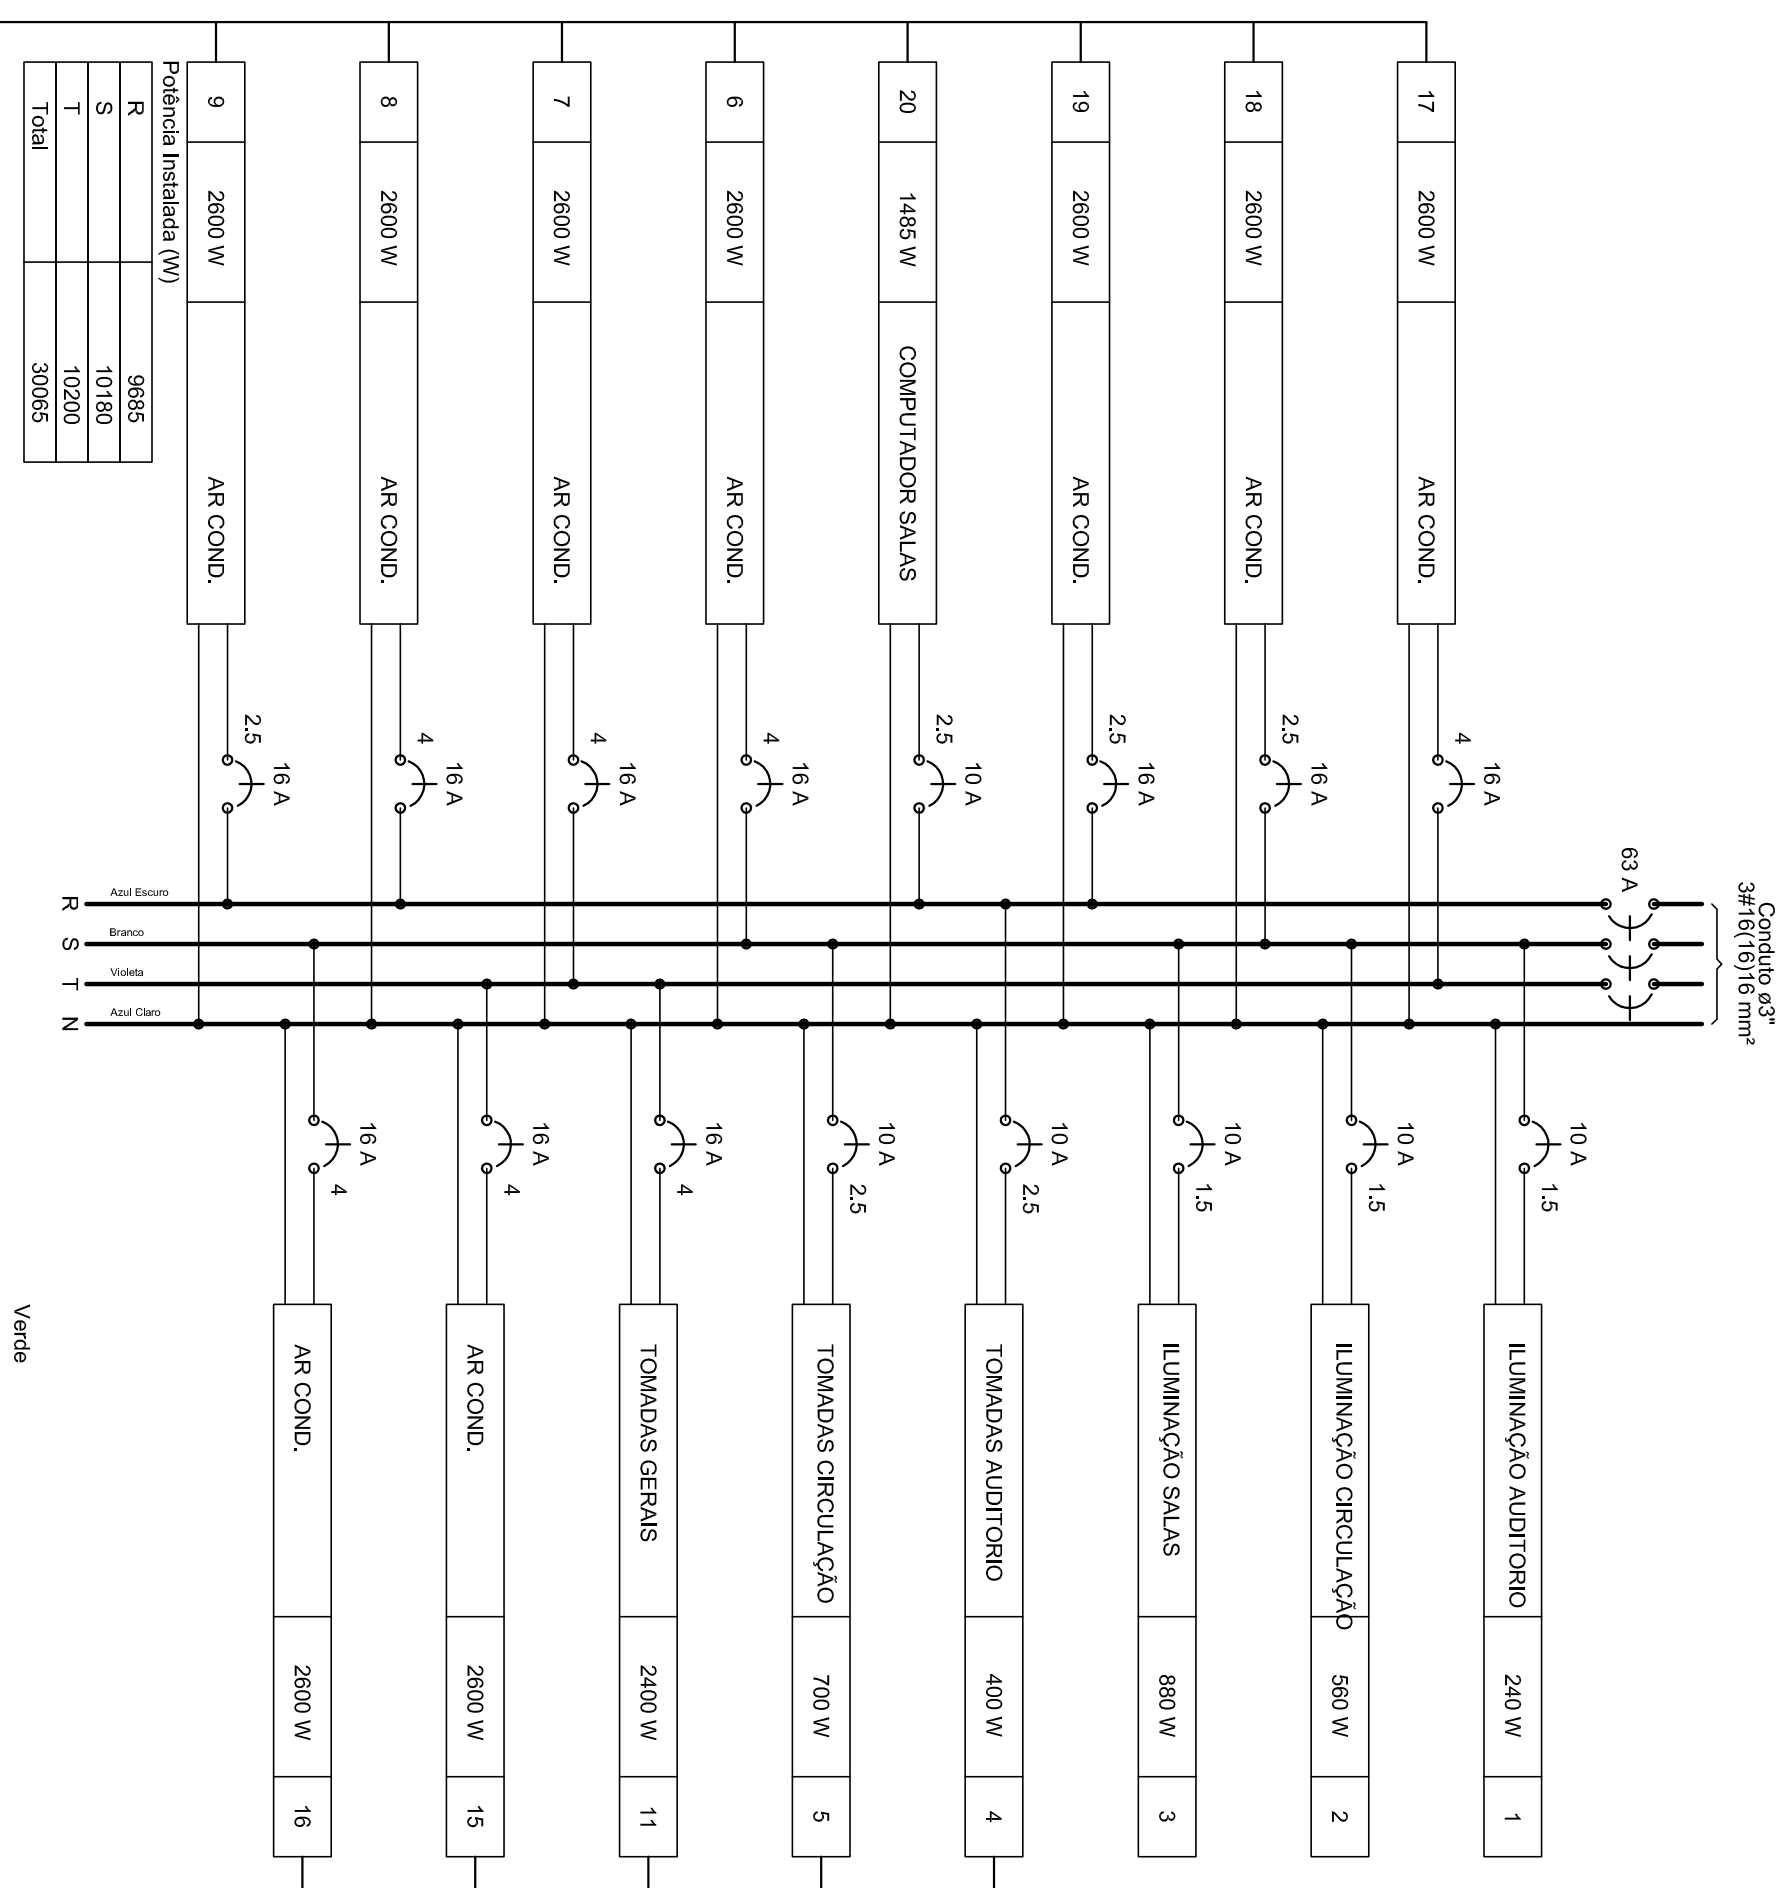


[illegible]

POLEGADA	MILIMETROS
3/4"	20 mm
1"	25 mm
1.1/4"	32 mm
1.1/2"	40 mm
2"	50 mm
3"	75 mm
4"	100 mm

OBSEVAÇÕES:

- DIMENSIONAMENTO EFETUADO CONFORME NBR 5410/97;
- OS CONDUTORES NÃO ESPECIFICADOS SÃO 2x1 x 5 mm² (ILUMINAÇÃO) E 3x2,5 mm² (TOMADAS INDIVIDUAIS E COLETIVAS);
- OS CONDUTOS NÃO ESPECIFICADOS SÃO DE DIÂMETRO NOMINAL EXTERNO DE 3/4" (60 mm);
- AS TOMADAS NÃO ESPECIFICADAS SÃO DE 100 V;
- TODOS OS CIRCUITOS, EXCETO OS DE ILUMINAÇÃO RECEBERAM E UTILIZAM O MESMO CONDUTOR DE PROTEÇÃO (PE) DE SEÇÃO IGUAL AO FASE DO CIRCUITO.

Rua Tiradentes, 585 - Sala 01 - Estrela / RS
Telefone: 51 3720 1184

Rua Almiro Ribeiro – setor 01/quadra 34/ lote 313 – Bairro São Jorge

PROPRIETARIO:

VRIO:

Câmara de Vereadores de Bom Retiro do Sul

73A

Engenheiro Civil Elisandro de Almeida – CREA RS 143.473

RESPONSÁVEL TÉCNICO EXECUÇÃO:

Engenheiro Civil Elisandro de Almeida – CREA RS 143.473

Prancha

ELÉTRICO

09

Desenho	Revisão	Escala(s)	Unidade(s)	Data	Projeto N.º
Elisandro	Elisandro	1/50	centímetros	12/06/2017	12/2009