


PROJETO ESGOTO – PLUVIAL

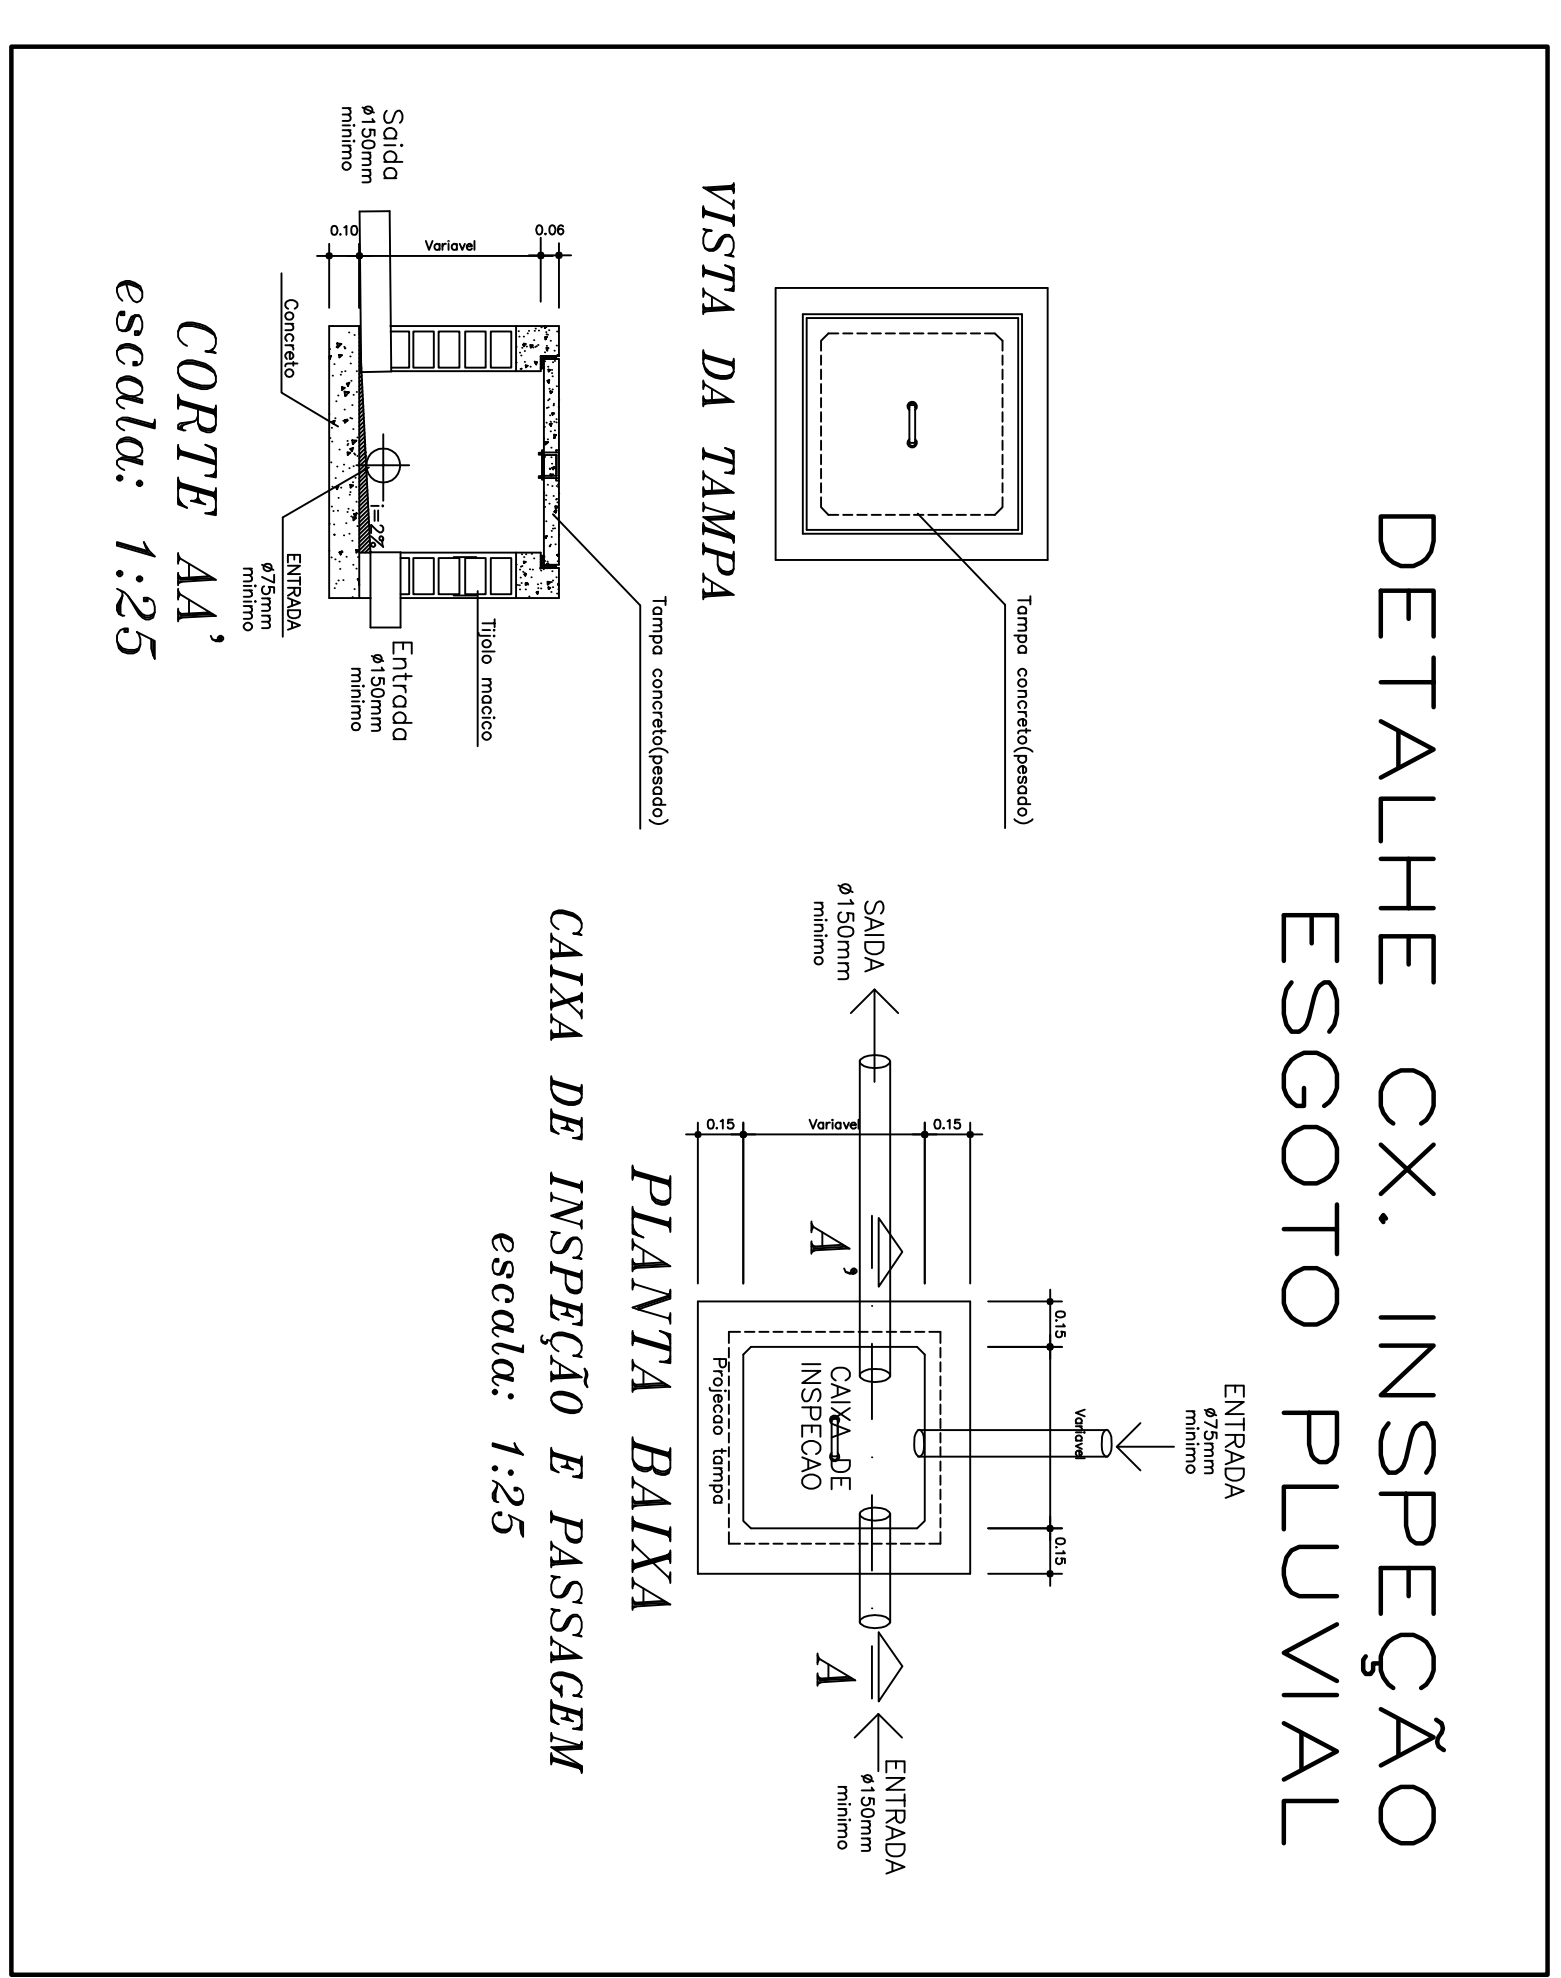

| | | | |
|--|---------|--|------------------------|
| CAMARA DE VEREDADORES DE BOM RETIRO DO SUL | | | |
| ENDEREÇO: Rua Amiro Ribeiro – setor 01/quadra 34/ lote 313 – Bairro São Jorge | | | |
| PROJETISTA: _____ | | | |
| RESPONSÁVEL TÉCNICO PROJETOS: _____ | | Empresa de Engenharia de Arquitetura – OEA RS 14.473 | |
| RESPONSÁVEL TÉCNICO EXECUÇÃO: _____ | | Empresa de Engenharia de Arquitetura – OEA RS 14.473 | |
| ESGOTO PLUVIAL | | | Projeto N.º 12/2009 |
| Desenho | Revisão | Escala(s) | Unidade(s) |
| Elaborado | 1/100 | 1/25 | centímetros |
| Data | | | 12/08/2017 |
| Folha | | | 07 |