
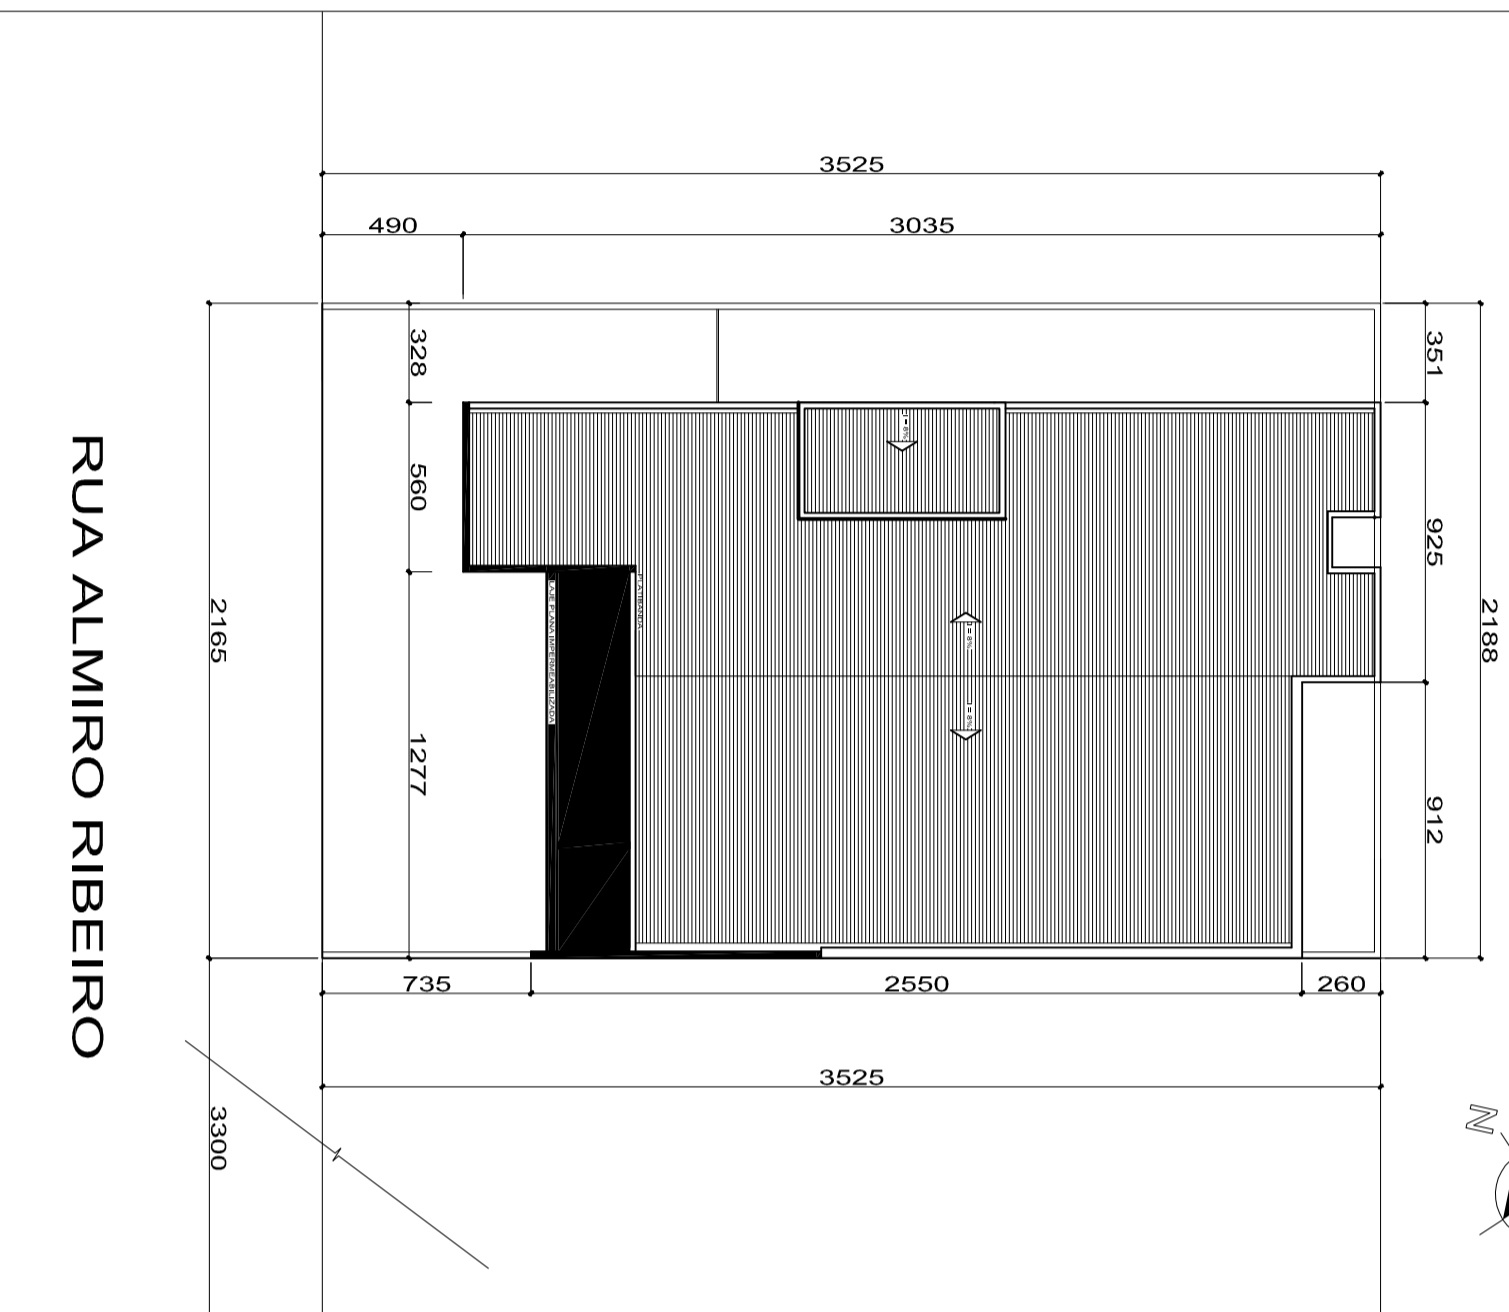


SETOR 01
QUADRA 034
LOTE 313

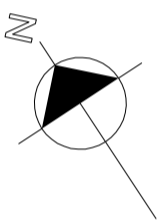

RUA GENERAL ERNESTO DORNELLES

RUA ALMIRO RIBEIRO

CÂMARA DE VEREDADORES DE BOM RETIRO DO SUL

EMPREGO:

Rua Almiro Ribeiro - setor 01/quadra 34/ lote 313 - Bairro São Jorge

PROPRIETÁRIO:

Câmara de Veredores de Bom Retiro do Sul

RESPONSÁVEL TÉCNICO PROLETO:

Arquiteta Luisa Helena Fiegenbaum Rütiker - CREA RS 152.799

RESPONSÁVEL TÉCNICO EXECUÇÃO:

Engenheiro Eilsandro de Almeida - CREA RS 143.473

**PLANTA SITUAÇÃO /
LOCALIZAÇÃO
6ª ETAPA LICITAÇÃO**

Prancha N°

01

Desenho	Revisão	Escala(s)	Unidade(s)	Data	Prancha N°
Luisa e Fátima	Eilsandro	1/250	centímetros	07/2020	12/2009